



A) Planzeichnung.

Übersichtsplan

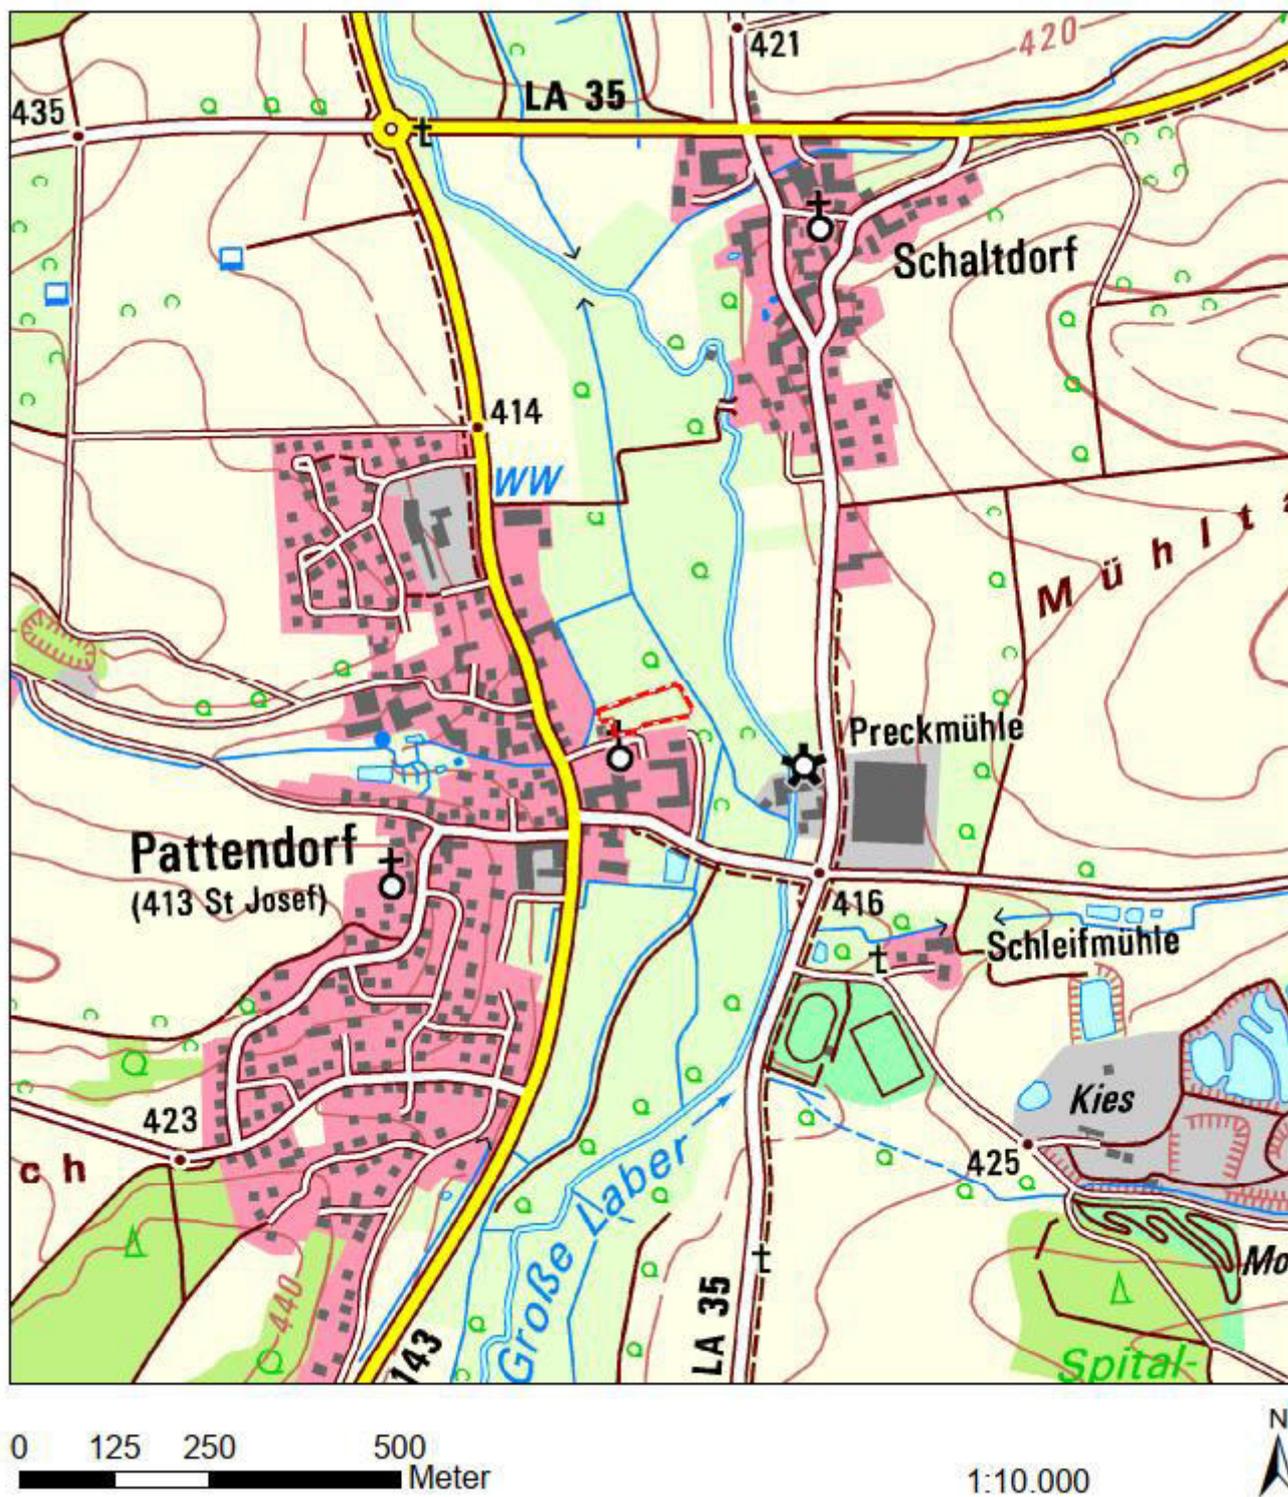

Quelle: DTK50, Bayerische Vermessungsverwaltung

Rechtswirksamer Flächennutzungsplan i. d. Fassung vom 13.11.2001, Stadt Rottenburg a. d. Laaber

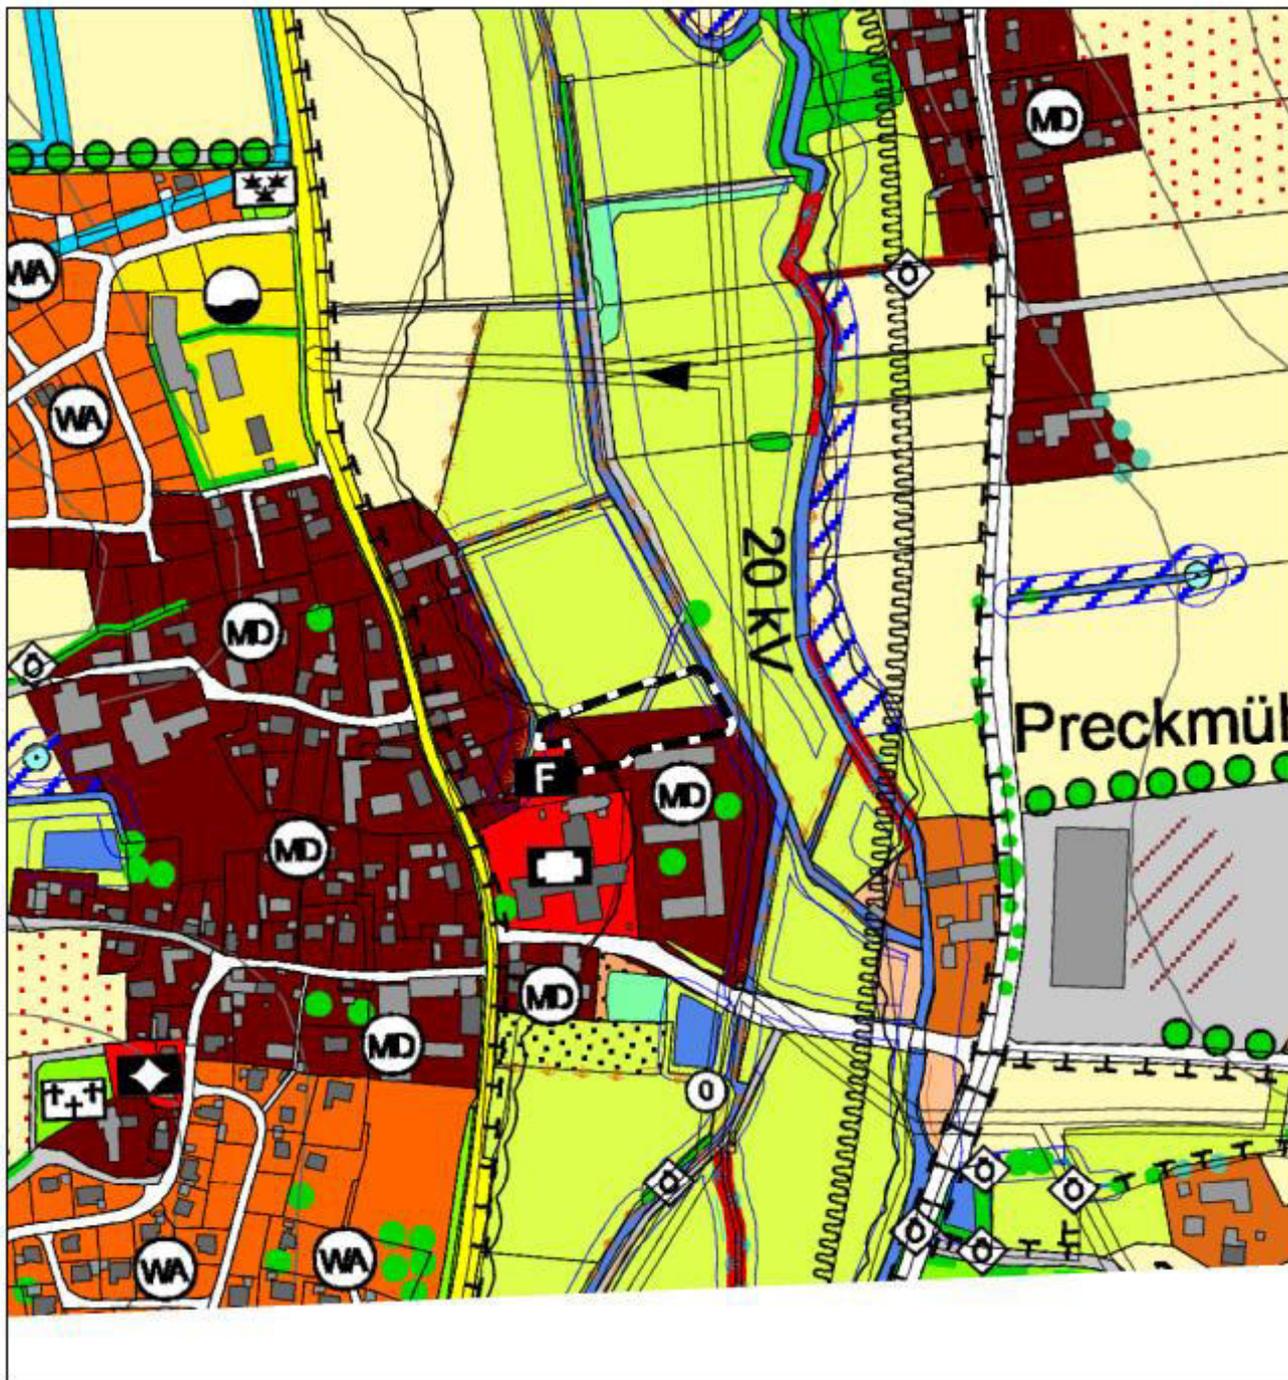

0 62,5 125 250
Meter

1:5.000




Quelle: FNP Stadt Rottenburg a. d. Laaber

LEGENDE

Art der baulichen Nutzung		Flächen für Versorgungsanlagen	
	Dorfgebiet		20 kV-Freileitung
Flächen für die Land- und Forstwirtschaft		Wasserflächen	
	Acker		Fließgewässer: Fluß, Bach, Graben – Optimierung im Sinne des Gewässer-, Hochwasser- und des Arten- und Biotopschutzes
	Intensivgrünland	Ziele Oberflächengewässer	
Einrichtung und Anlage zur Versorgung mit Dienstleistungen des öffentlichen und privaten Bereichs, Flächen für den Gemeinbedarf			Acker am Gewässerrand (1. Priorität für Flächenankauf und Maßnahmen zur Gewässerentwicklung)
	Gesundheitlichen Zwecken dienende Gebäude und Einrichtungen	Lineare Strukturen	
	Feuerwehr		Artenarme Ruderalflur (13e)
Flächen für den überörtlichen Verkehr und für die örtlichen Hauptverkehrszüge		Punktuelle Strukturen	
	Überörtliche und örtliche Hauptverkehrsstraßen (Staats- und Kreisstraßen)		Laubbaum / Strauch bzw. Jungbaum

	Sonstige Straßenverkehrsflächen, Rad- und Fußwege		
	Feld- und Waldweg		

16. Änderung des Flächennutzungsplanes, Stadt Rottenburg a. d. Laaber

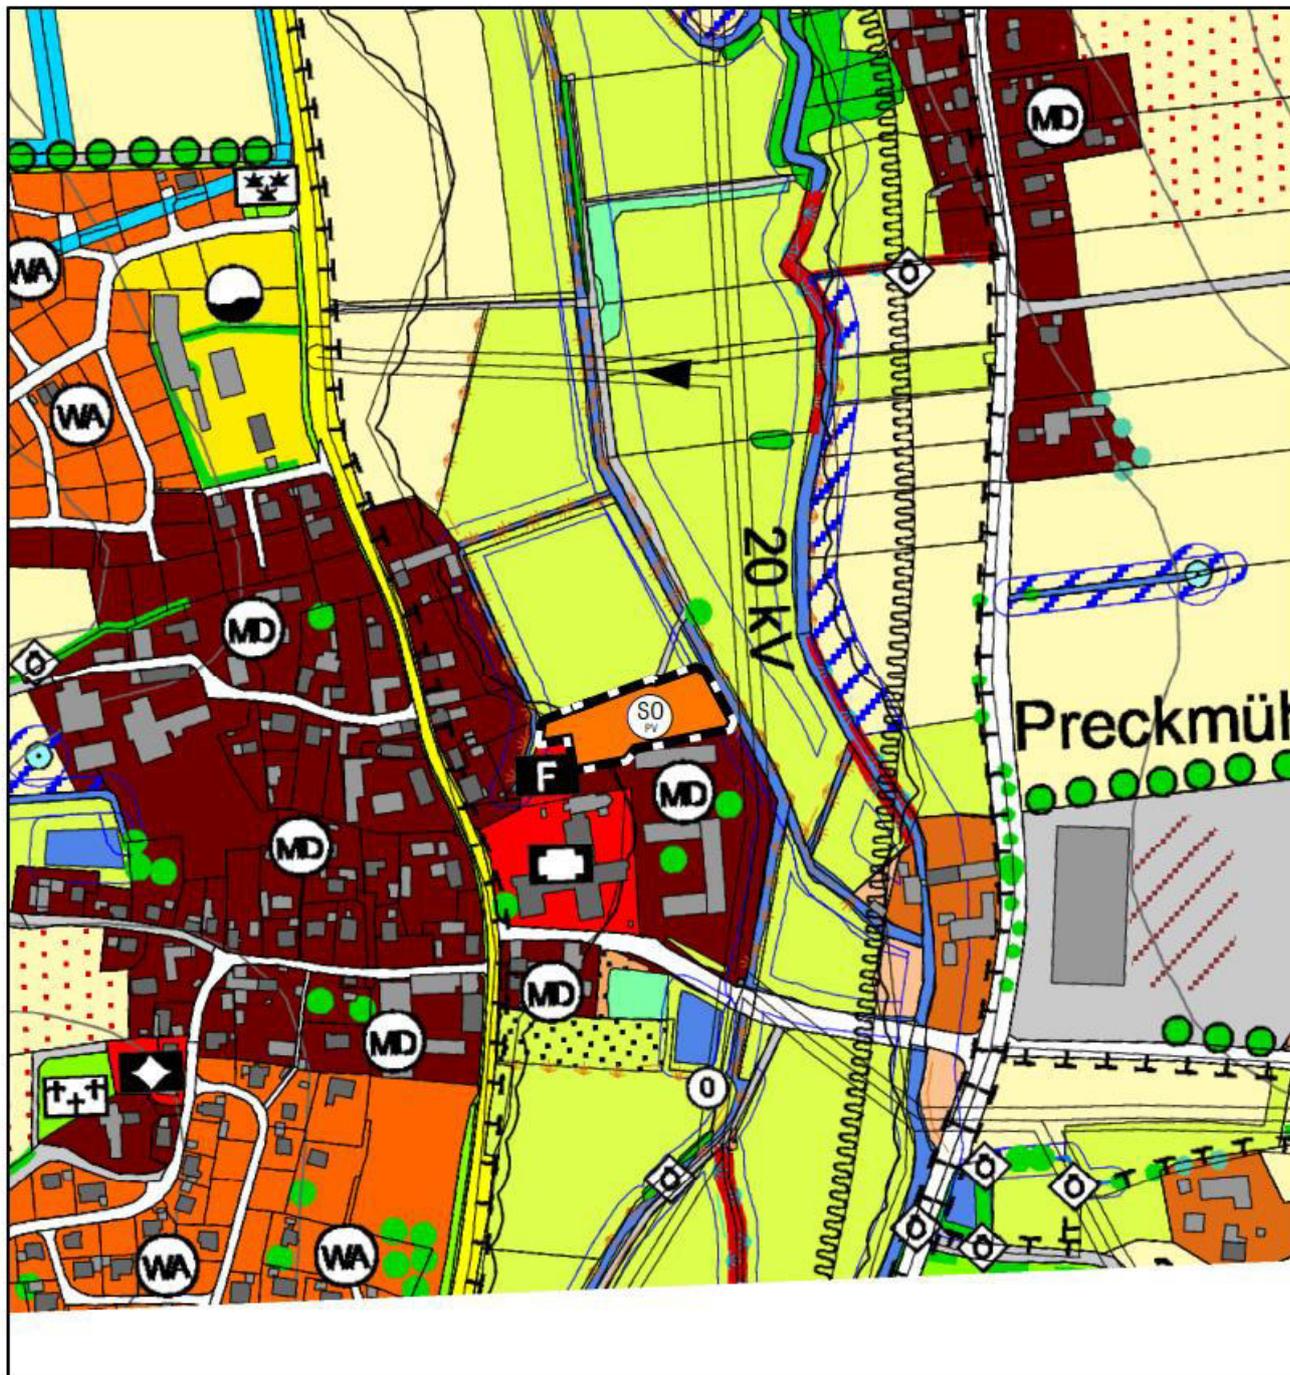

0 62,5 125 250
Meter

1:5.000



LEGENDE



Sondergebiet (Zweckbestimmung Photovoltaik-Freiflächenanlage)
(§11 BauNVO)



Änderungsbereich des Flächennutzungsplans, Grenze des
Geltungsbereichs